
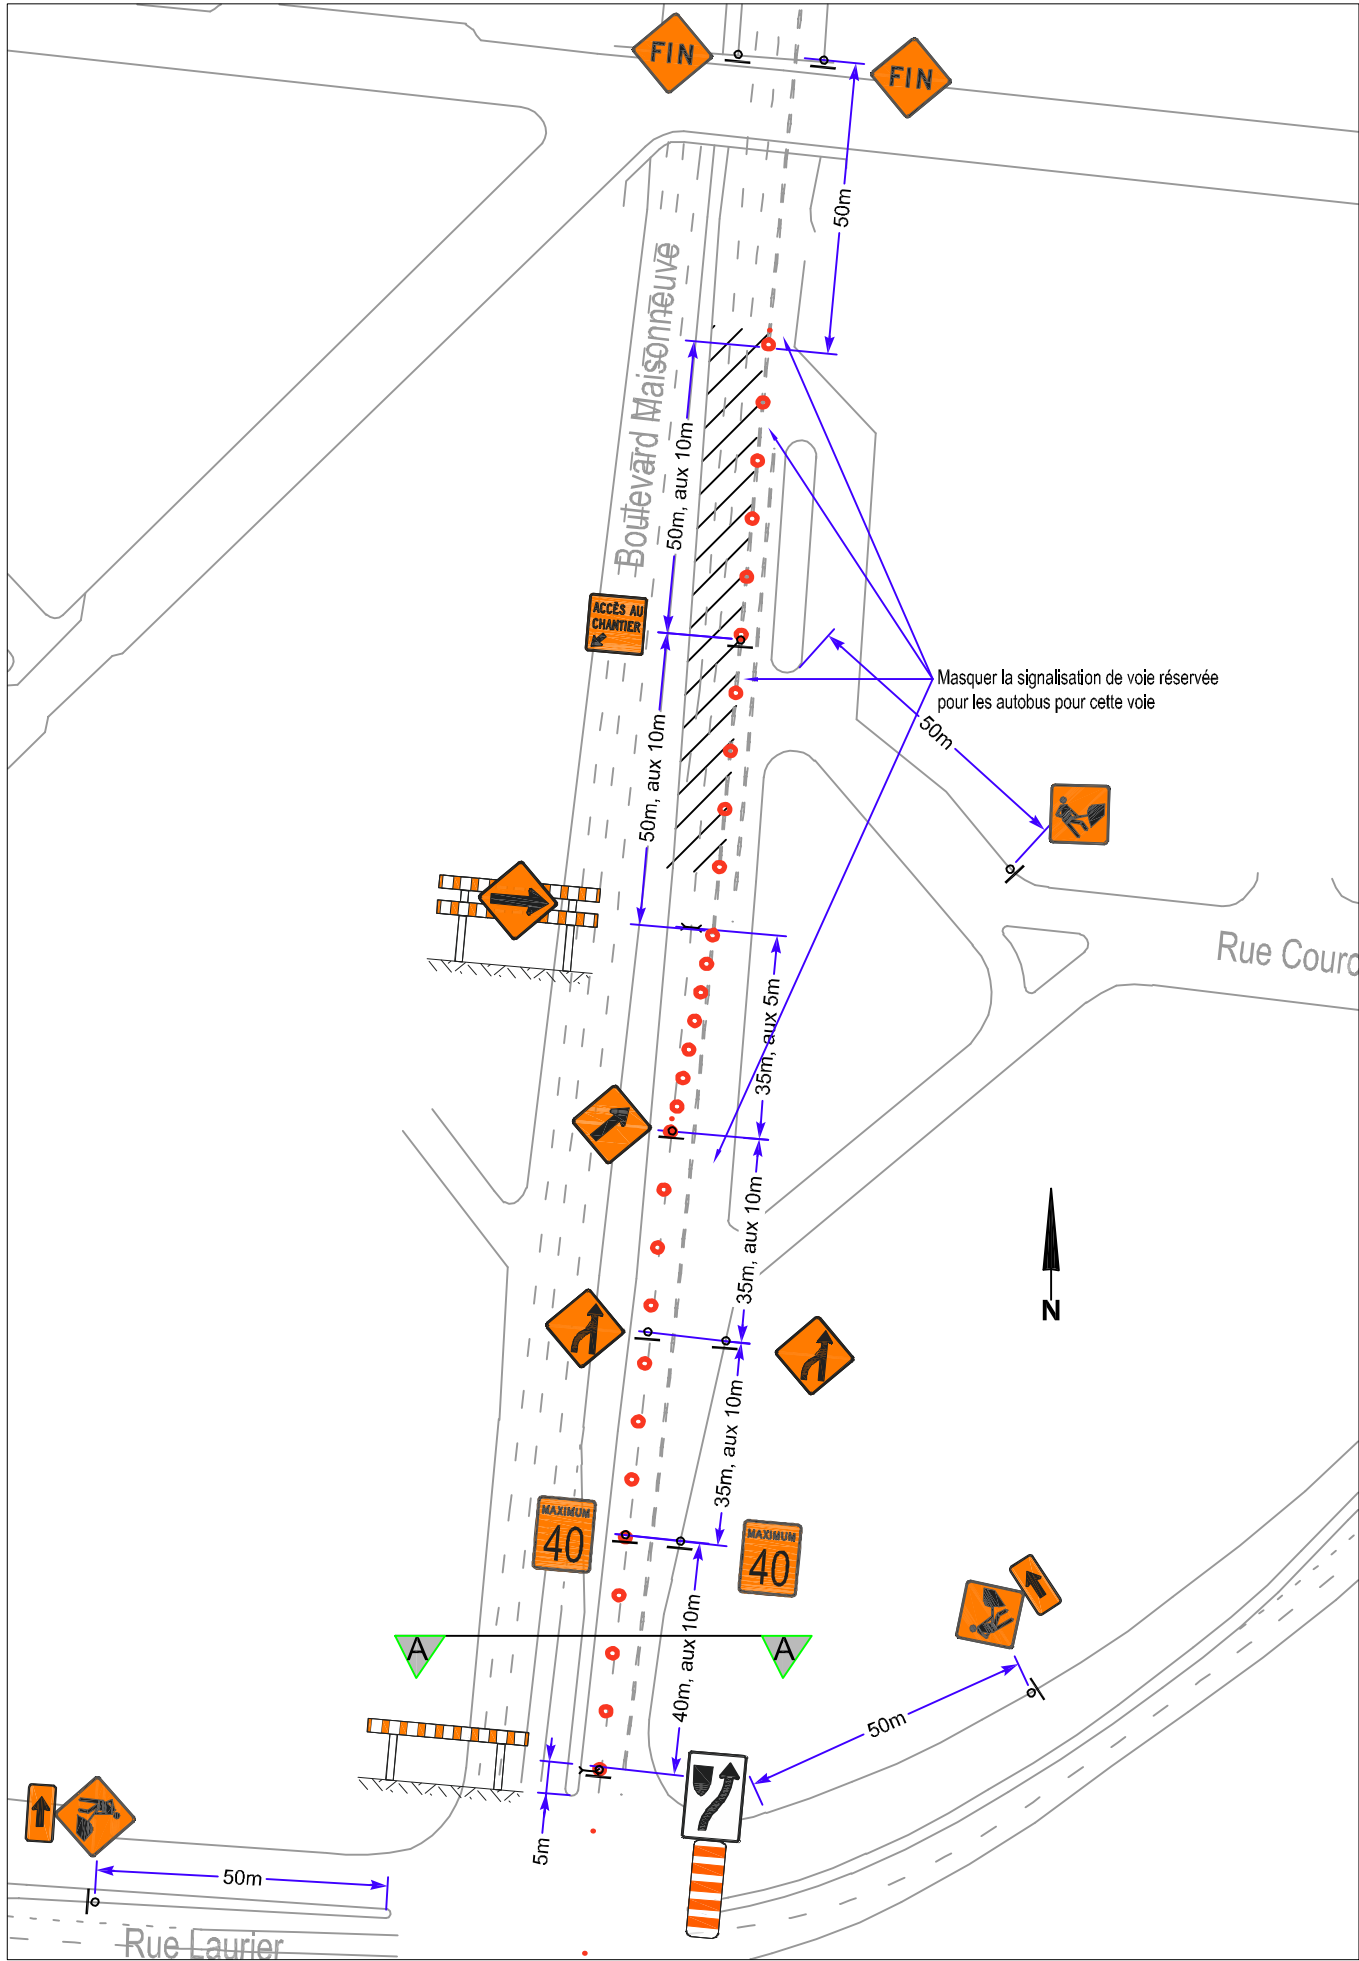


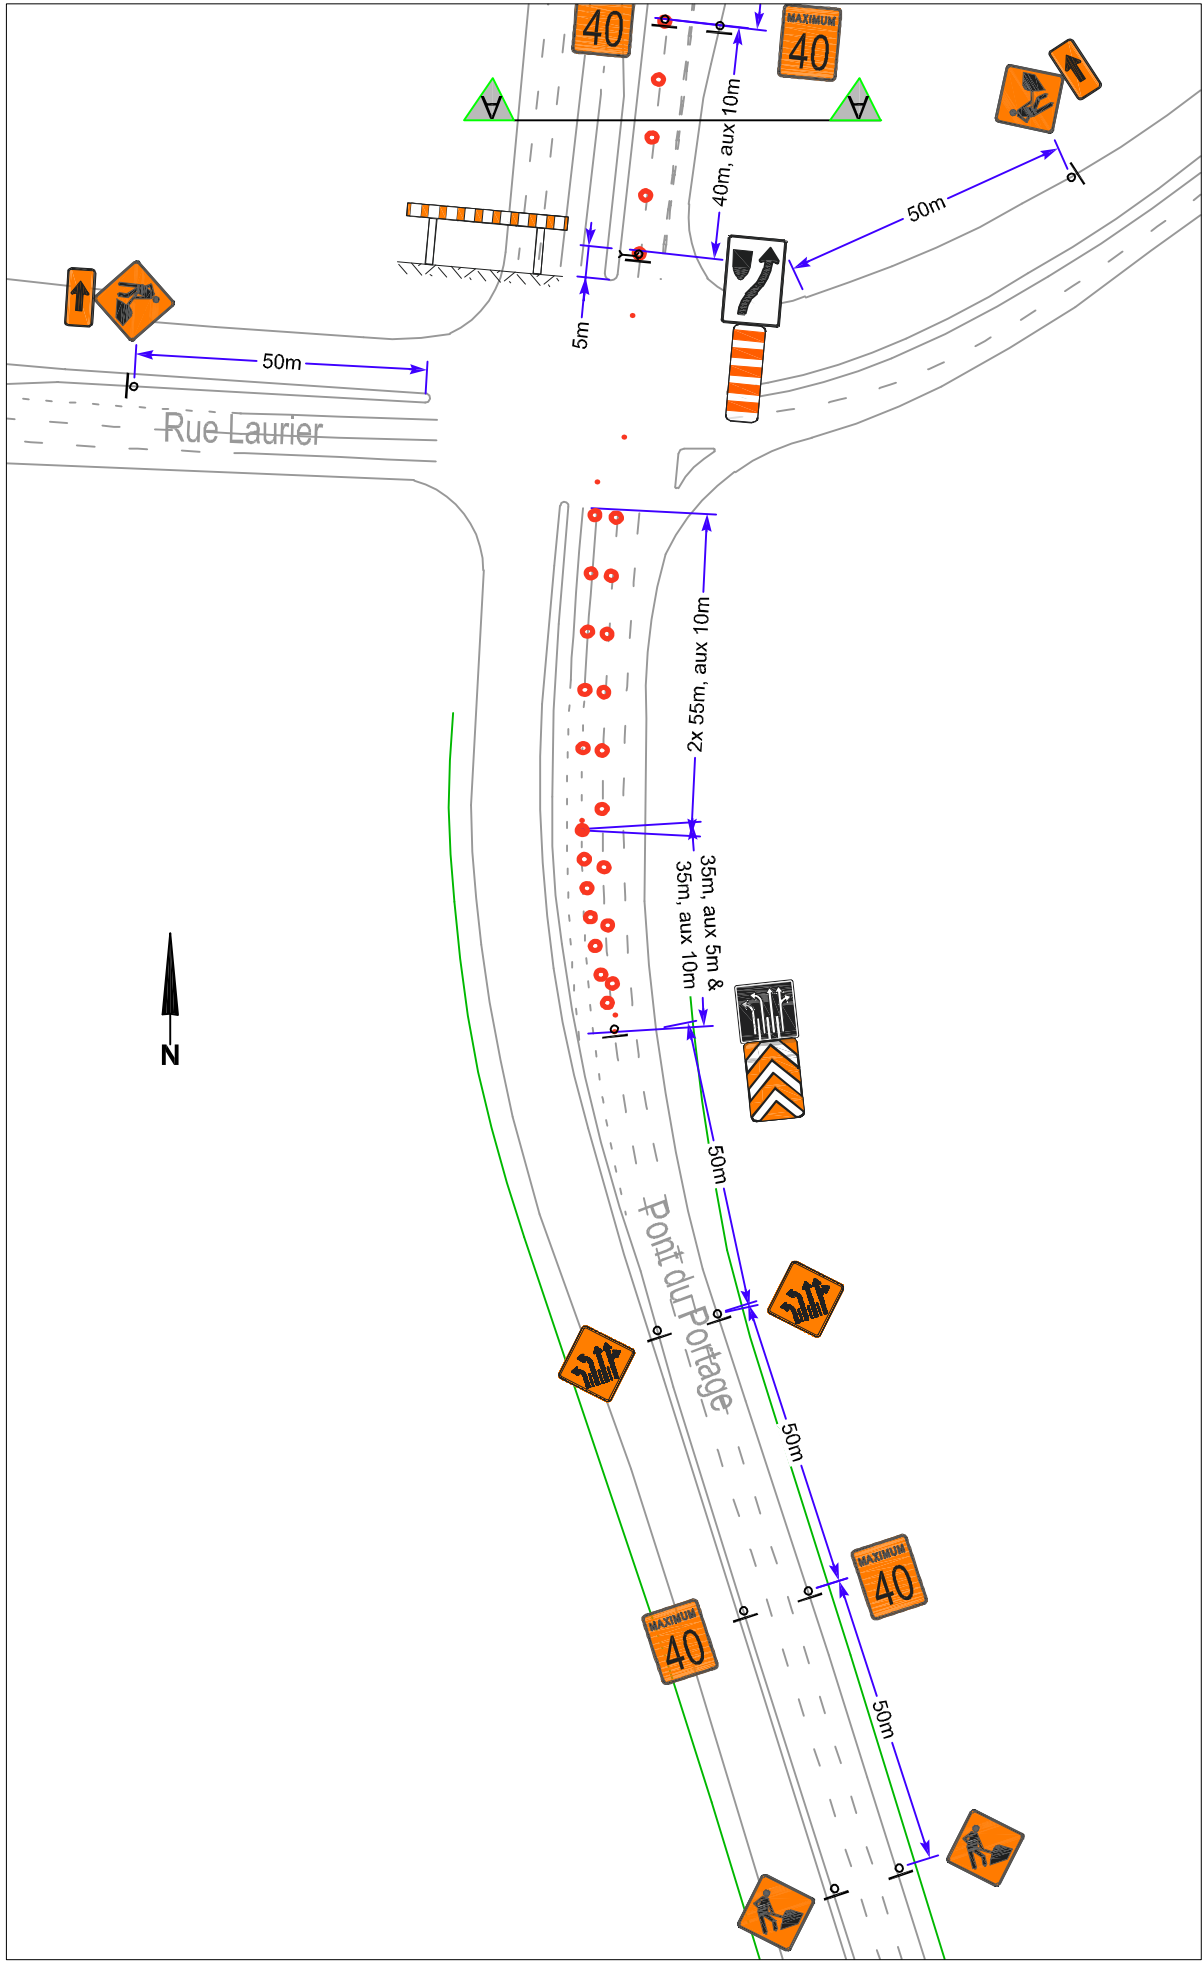

T-RV-7

Repère visuel

Chevron de direction T-RV-1

Repère visuel

Aire de travail

Panneau de signalisation

Barrière
(doit couvrir 80% de l'entrave)

Sens de la circulation

Atténuateur d'impact TL- 2 ou TL-3

QUICK JERSEY

Glissière en béton pour chantier

Symbole

AIFV
(Atténuateur d'Impact Fixé à un Véhicule)

Routes diverses

Vitesse affichée : 30km/h

V (Km/h)	L (m)	E (m)	B (m)	d (m)	Dimension minimale des panneaux
60 & -	10d	10	50	3.6	600mm x 600mm

V : Vitesse de conception

L : Longueur du biseau

E : Espace des repères visuels

B : Espace des panneaux

d : Largeur de l'entrave sur une voie

POUR INSTALLATION

DATE

POUR COMMENTAIRES #1

25-05-2020

RÉVISION #1

26-08-2020

Concepteur du plan de signalisation:

SIGNAL

CONSEIL

819.377.8264

Sous-traitant en signalisation routière:

PROSIGN

QUÉBEC

Entrepreneur général:

VALRIVE

Fermeture des deux voies de gauche - Passerelle Maisonneuve

Boulevard Maisonneuve, Gatineau

Travaux de courte durée

DESSINÉ & APPR. PAR: Audrey Lepire, ing.

N° PROJET 1978-2372-19

N° PLAN N°01

DATE 26-08-2020

SCEAU D'APPROBATION

PAGE 01 02

* Masquer les panneaux existants en contradiction avec la signalisation des travaux.